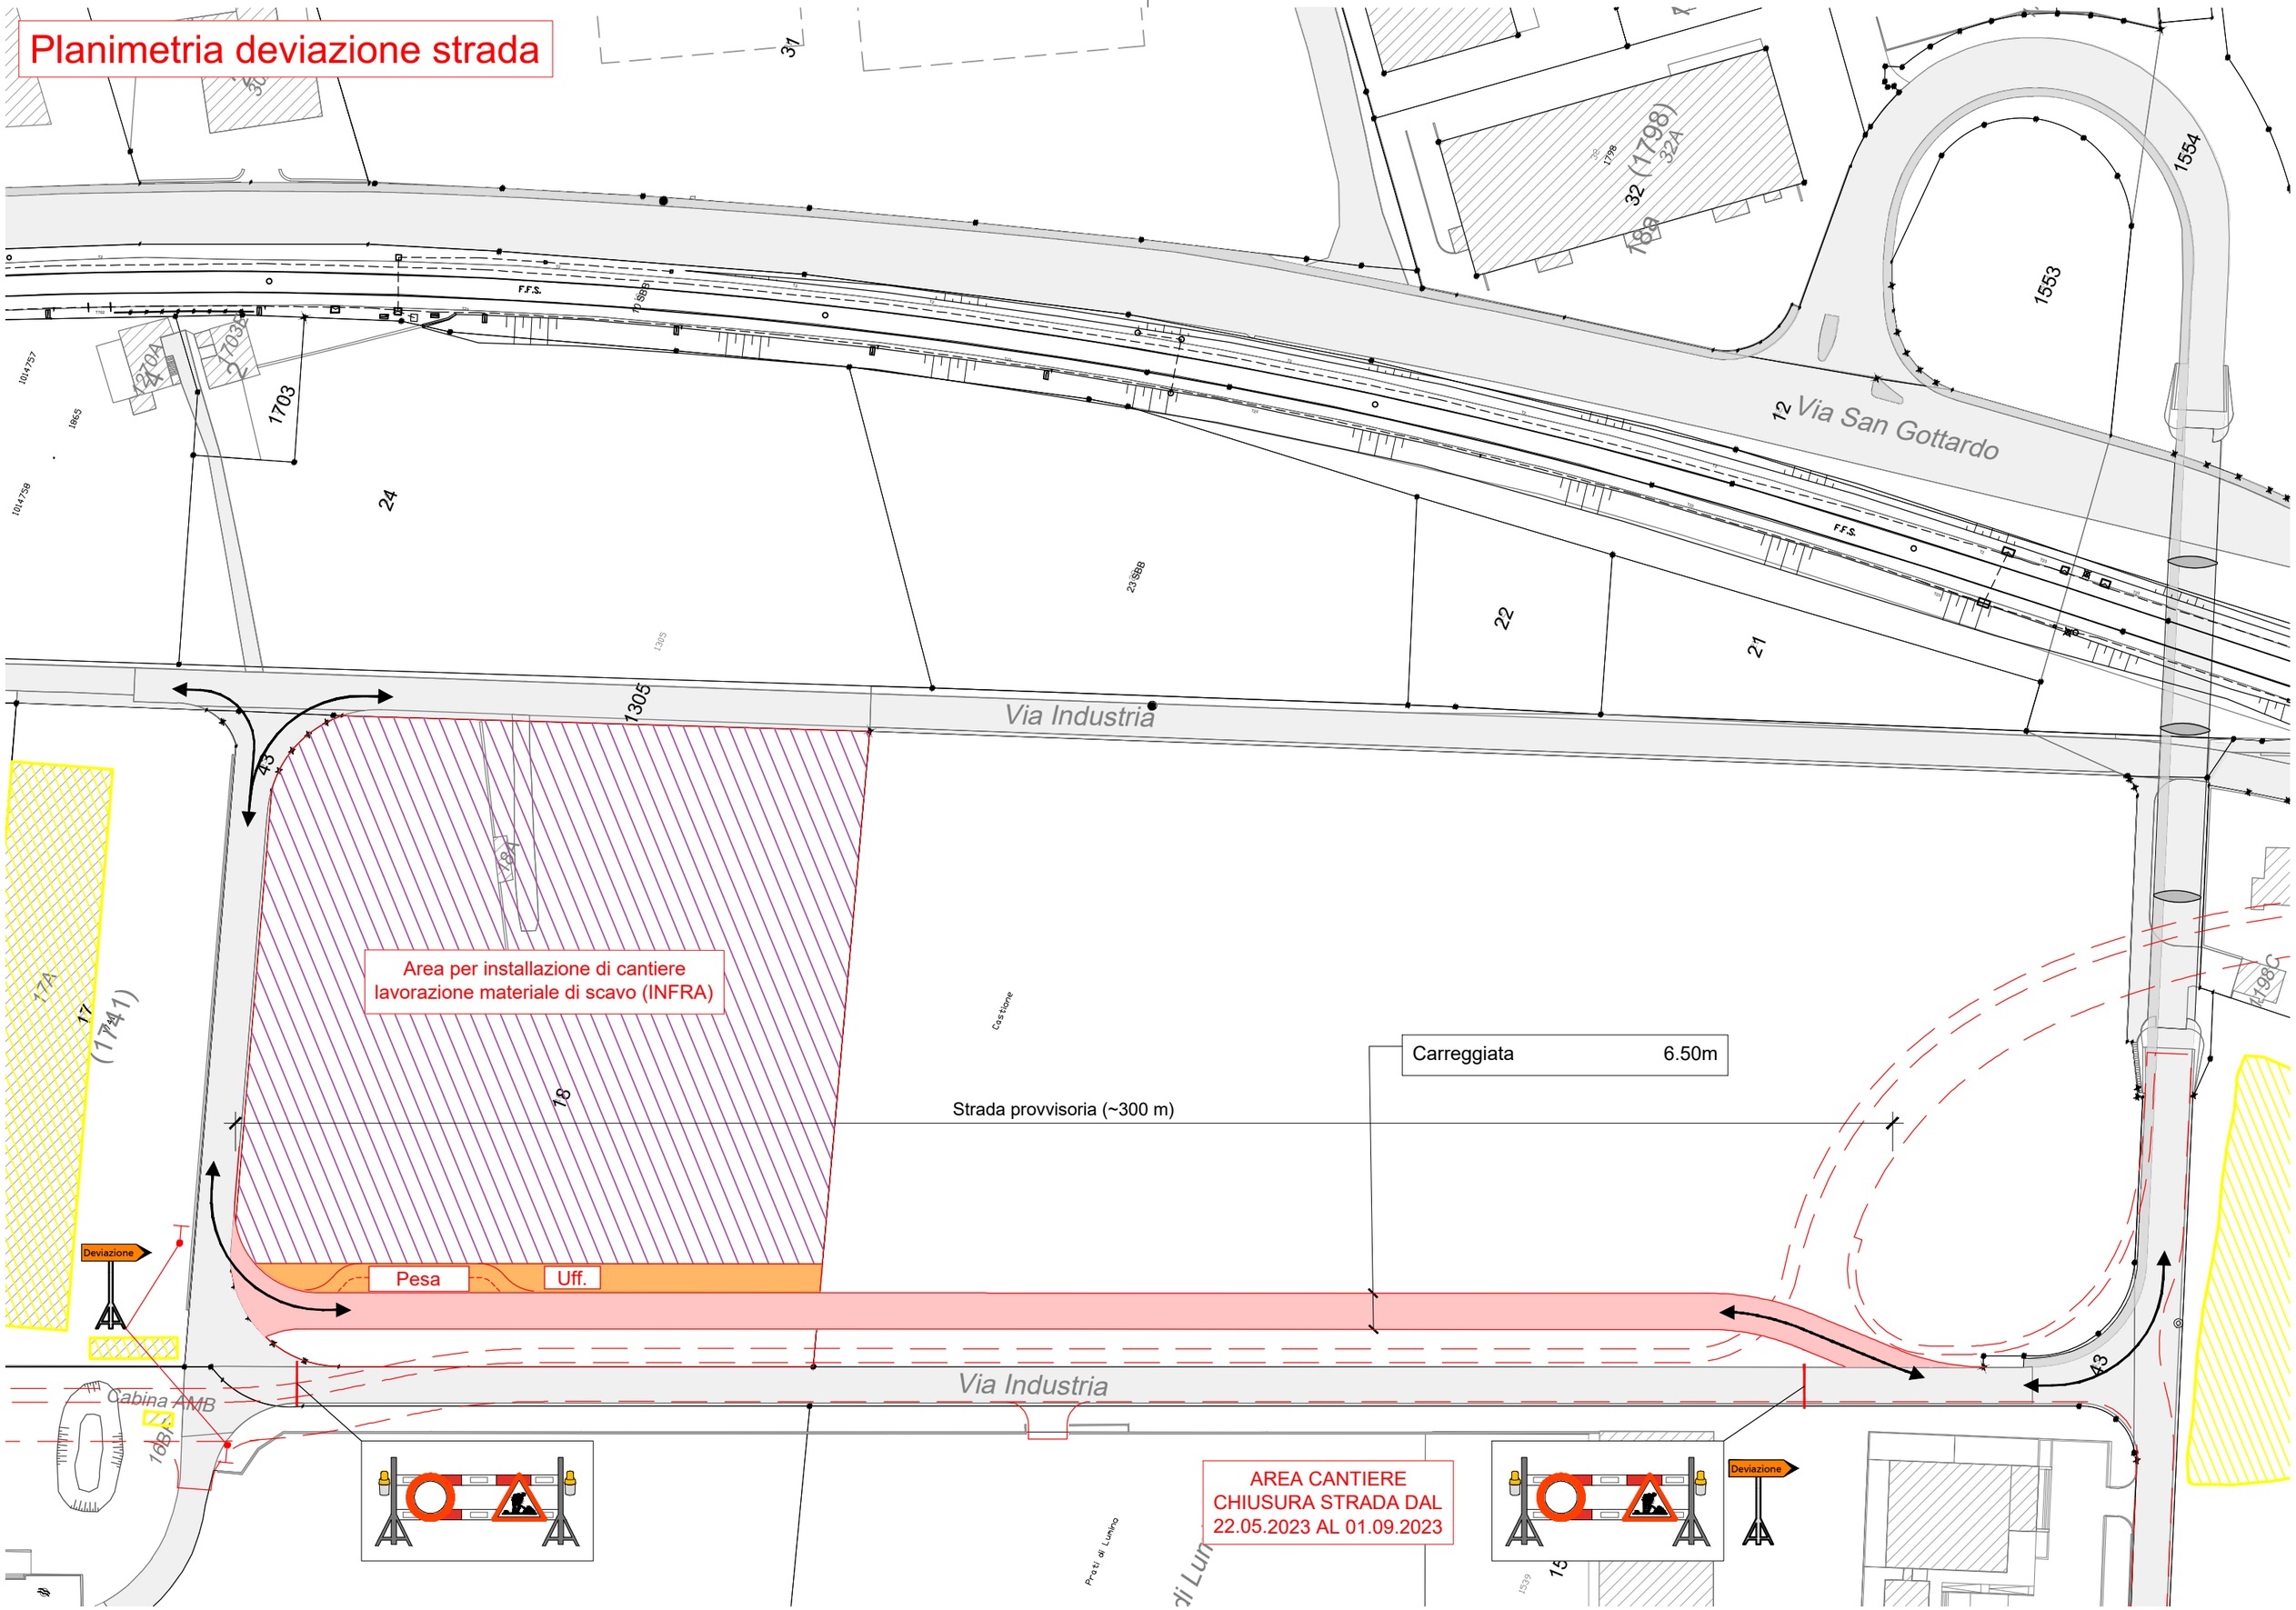Planimetria deviazione strada